


St 2215 Kanalerneuerung Marxheim

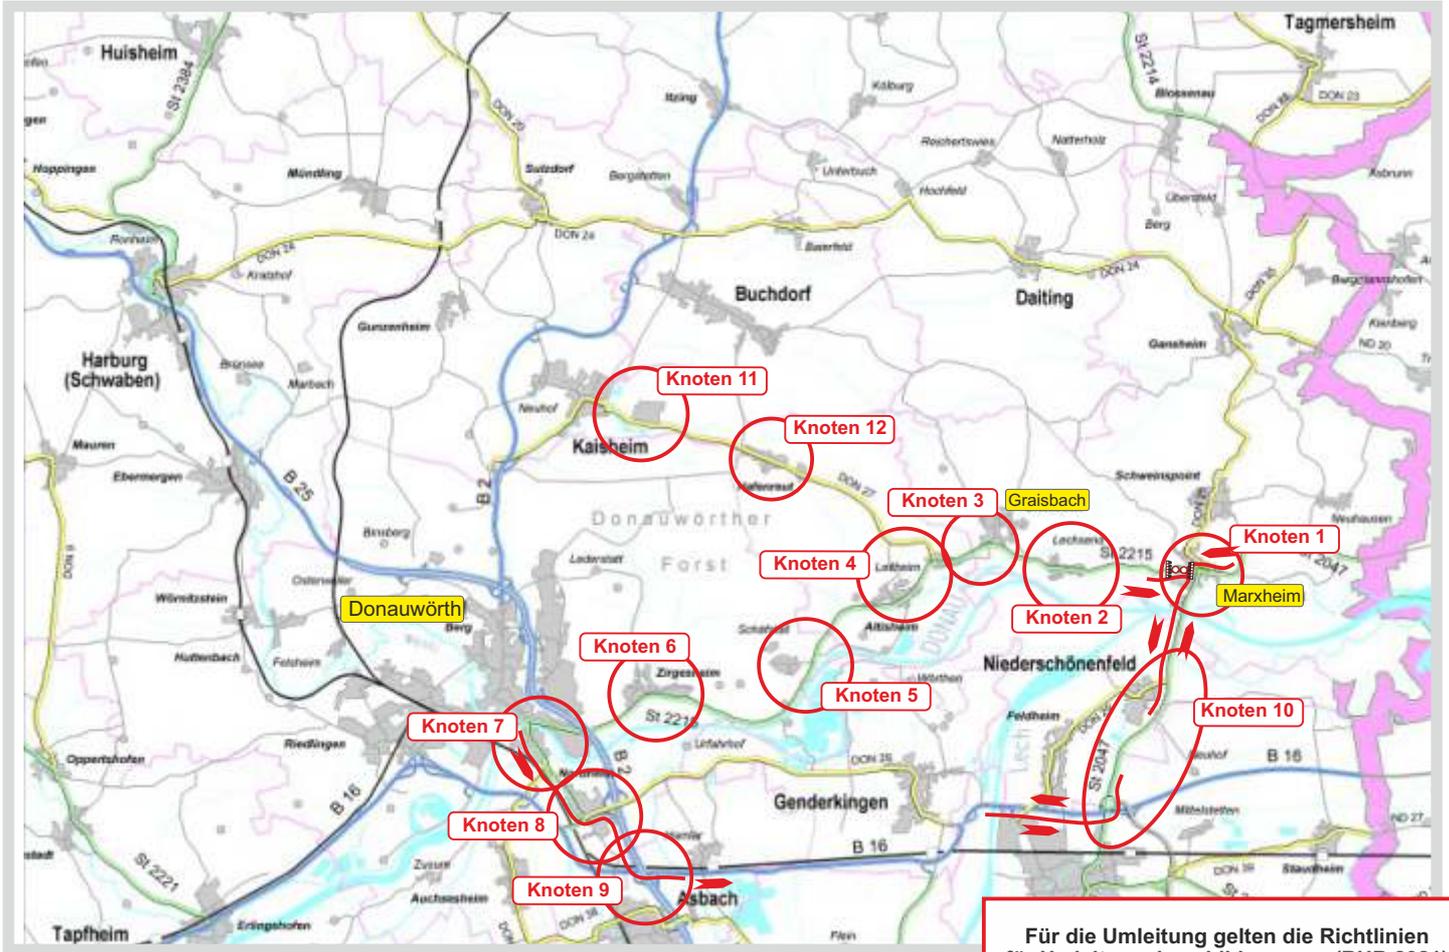


Die vorhandenen Wegweiser, die aufgrund der Vollsperrung nicht mehr zutreffend sind, sind dementsprechend zu streichen.

Für die Umleitung gelten die Richtlinien für Umleitungsbeschilderungen (RUB 2021) und für die Beschilderung, Absperrung sowie Sicherung der Arbeitsstellen die Richtlinien für die Sicherung von Arbeitsstellen an Straßen (RSA21 Ausgabe 2021). Die Schriftgröße der Umleitungs- und Baustellenbeschilderung muss außerorts mind. 140mm und innerorts mind. 105 mm betragen.

Planskizzen sind mit einer Größe 2000 x 2700mmaufzustellen.

Die Größe der Verkehrszeichen richtet sich nach §§ 39 bis 43 StVO.



v=50km/h	h=126mm
v=60-70km/h	h=140mm
v=80-100km/h	h=175mm
v=110-120km/h	h=210mm

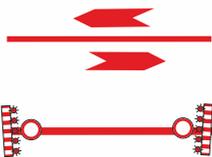

Umleitungsstrecke

Baustellenbereich


Reg.-Nr.:	2024B03595	Blatt: 2
Baubeginn:	01.04.2024	
Bauende:	31.08.2024	
Ortsteil:		
Ort, Straße:	Marxheim ST2215	
Firma:	PORO Tiefbau GmbH	

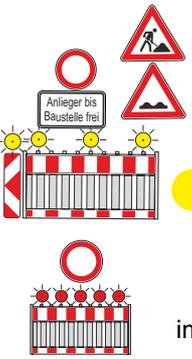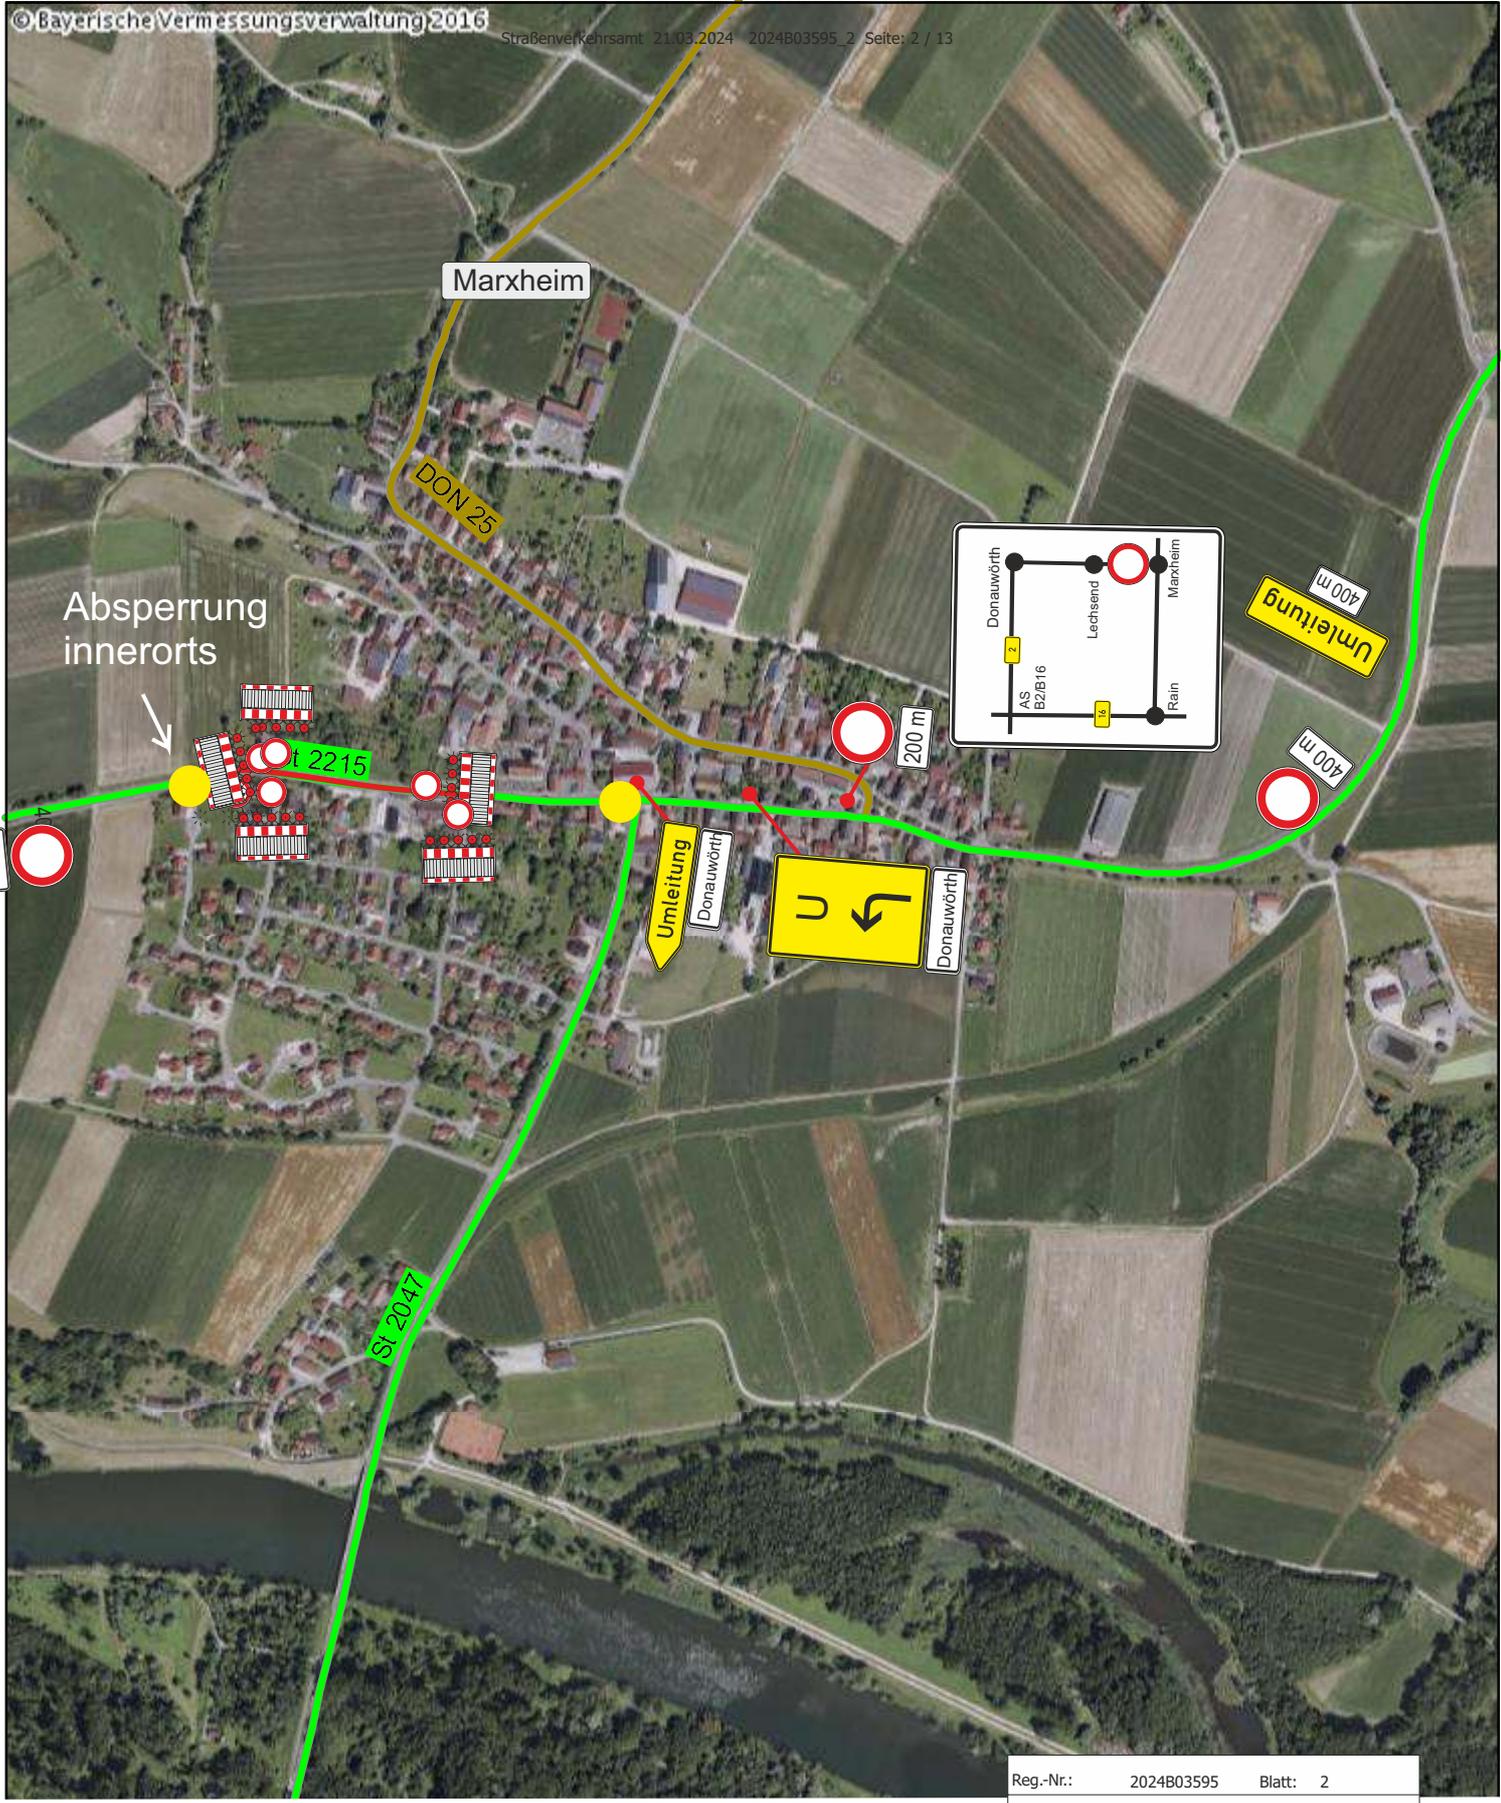


● Anbringung an den Einmündungen im Baubereich

im Baubereich je nach Baufortschritt


Reg.-Nr.:	2024B03595	Blatt: 2
Baubeginn:	01.04.2024	
Bauende:	31.08.2024	
Ortsteil:		
Ort, Straße:	Marxheim ST2215	
Firma:	PORO Tiefbau GmbH	

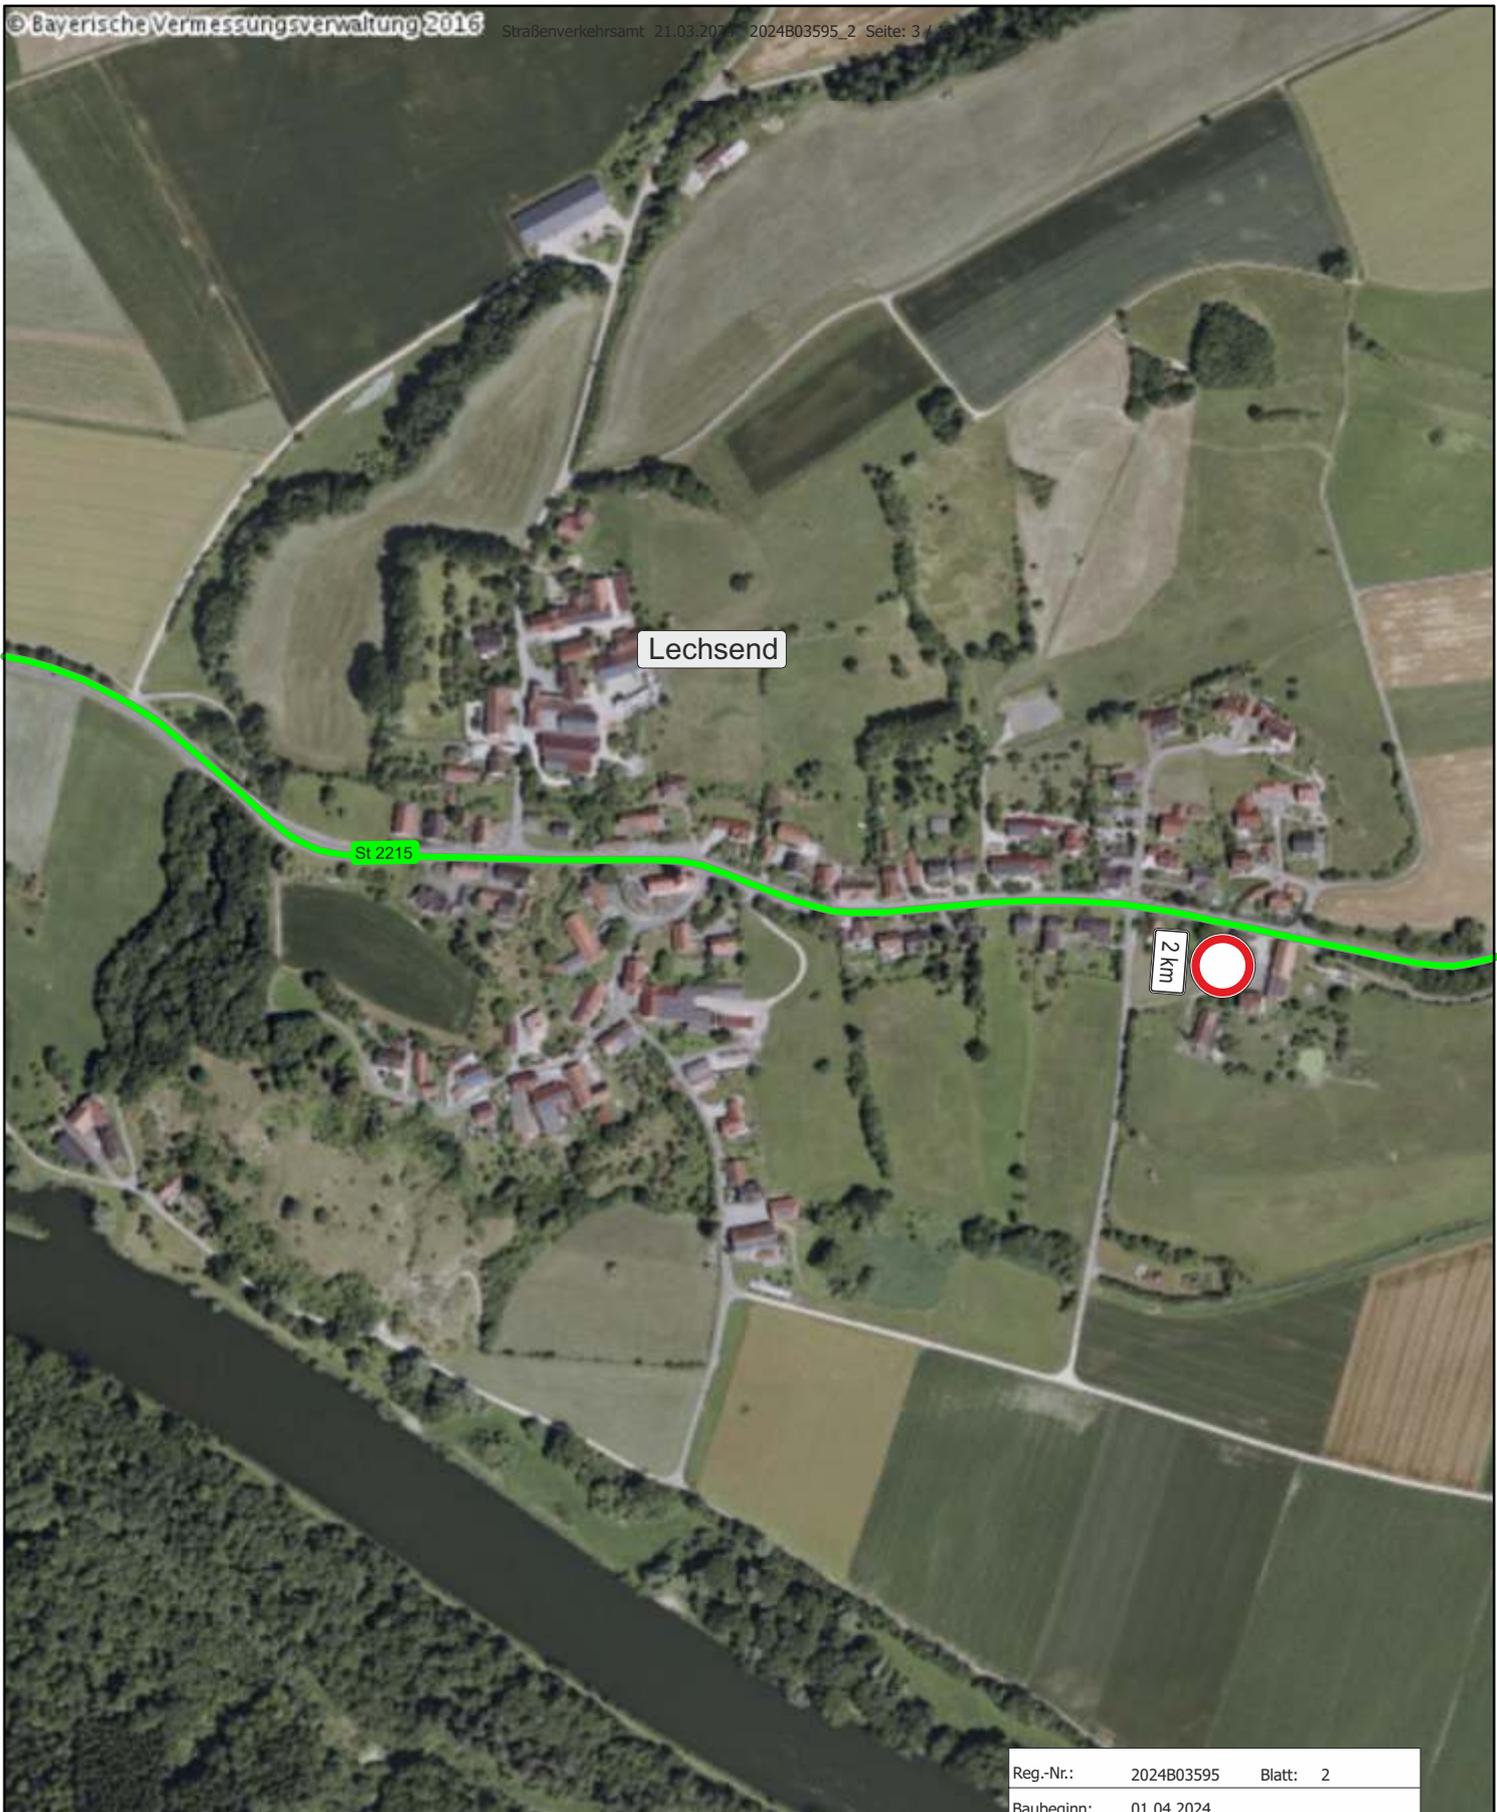

Reg.-Nr.:	2024B03595	Blatt: 2
Baubeginn:	01.04.2024	
Bauende:	31.08.2024	
Ortsteil:		
Ort, Straße:	Marxheim ST2215	
Firma:	PORO Tiefbau GmbH	

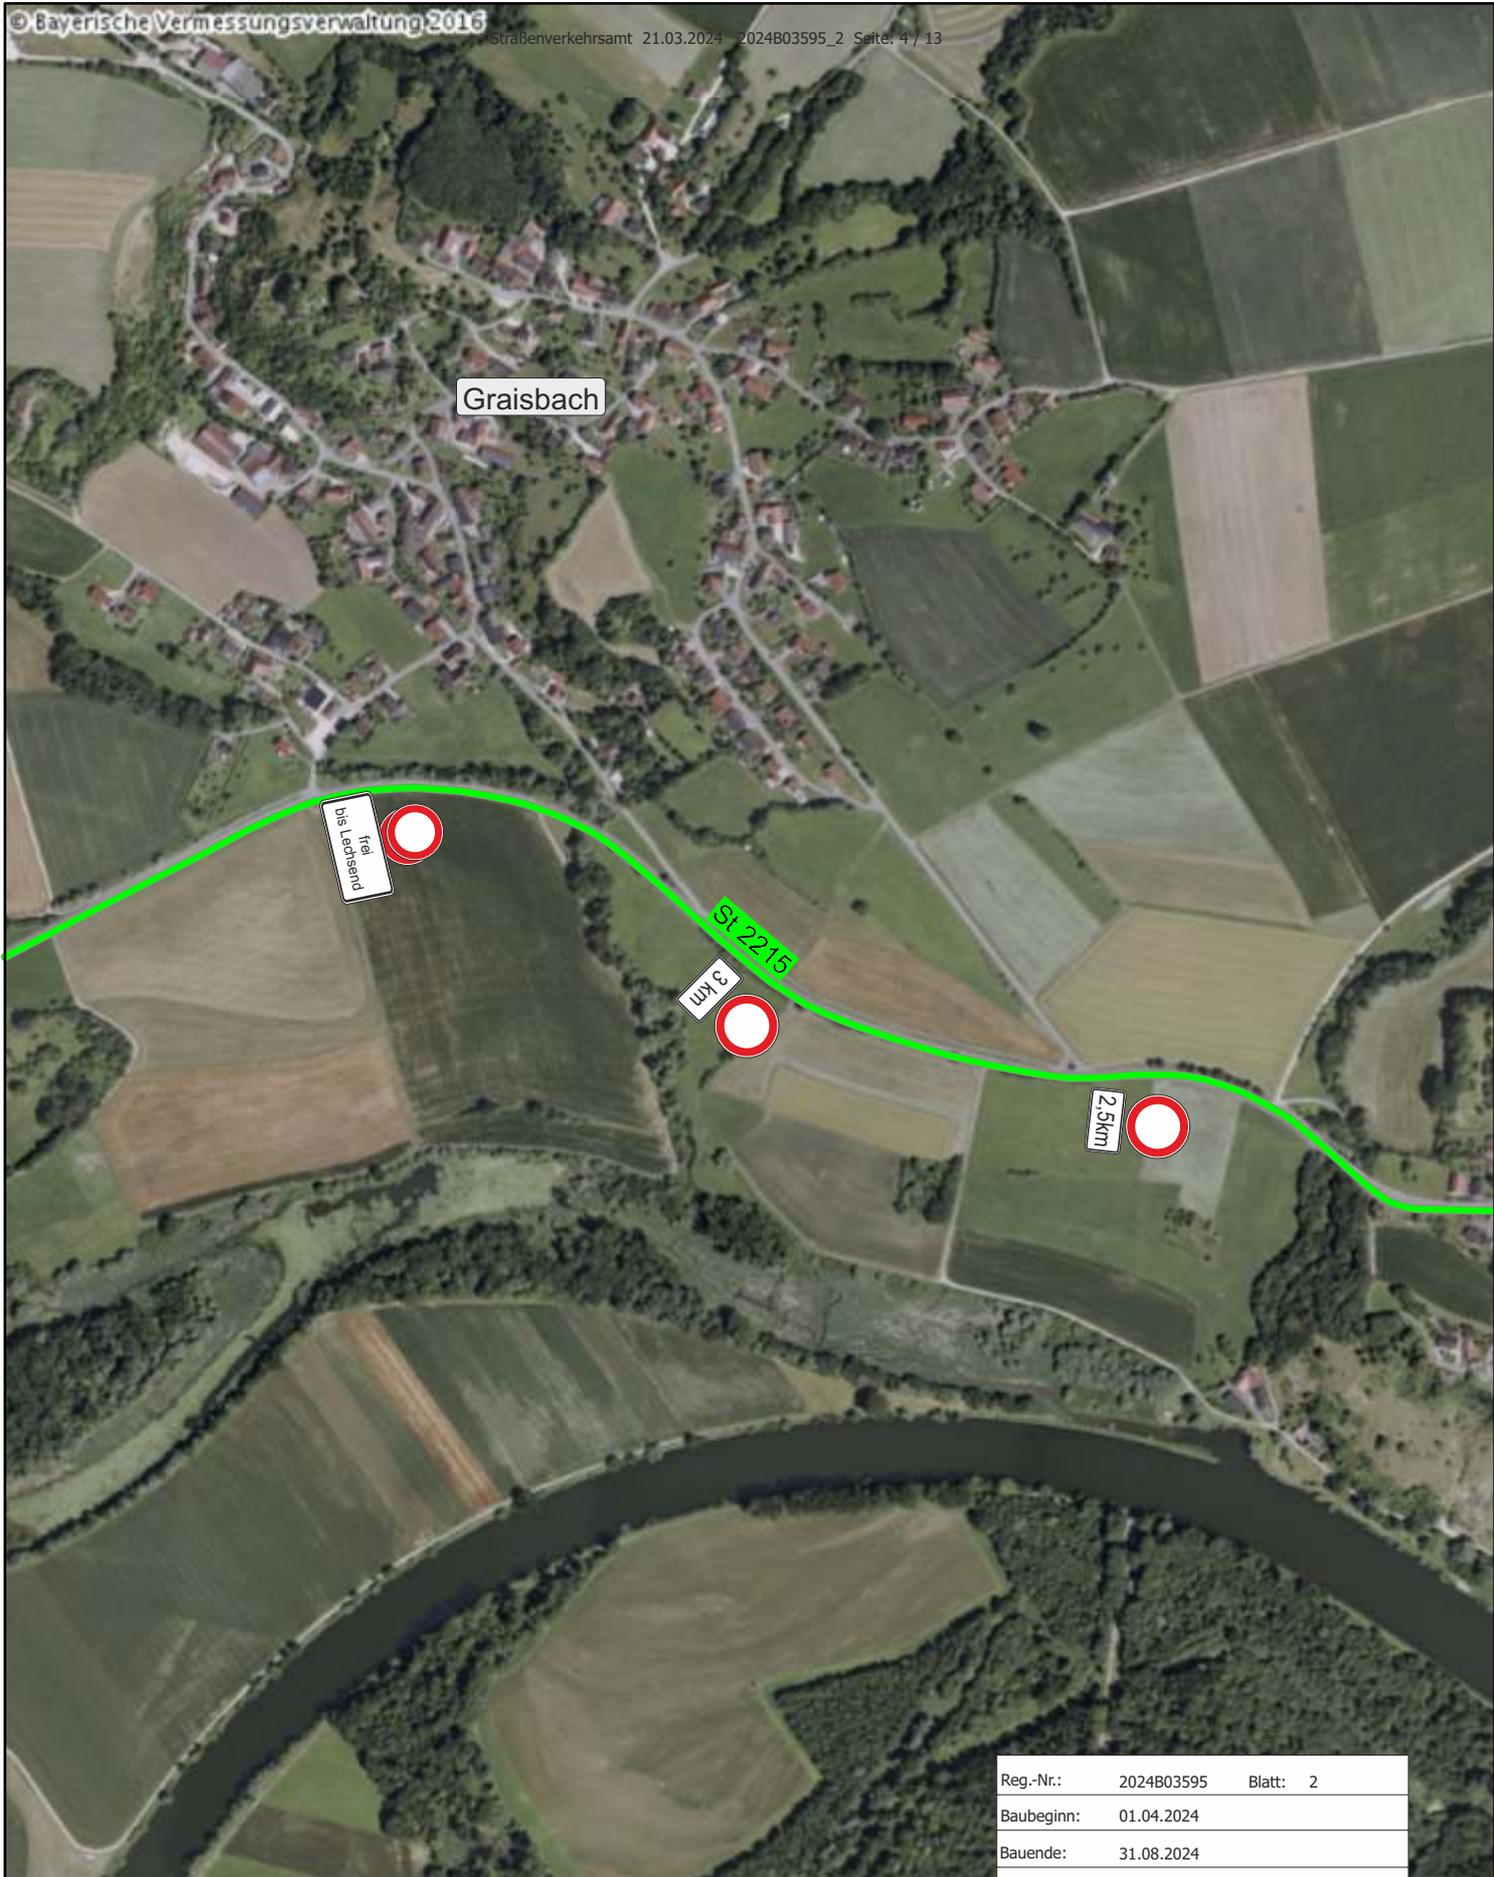

Reg.-Nr.:	2024B03595	Blatt: 2
Baubeginn:	01.04.2024	
Bauende:	31.08.2024	
Ortsteil:		
Ort, Straße:	Marxheim ST2215	
Firma:	PORO Tiefbau GmbH	

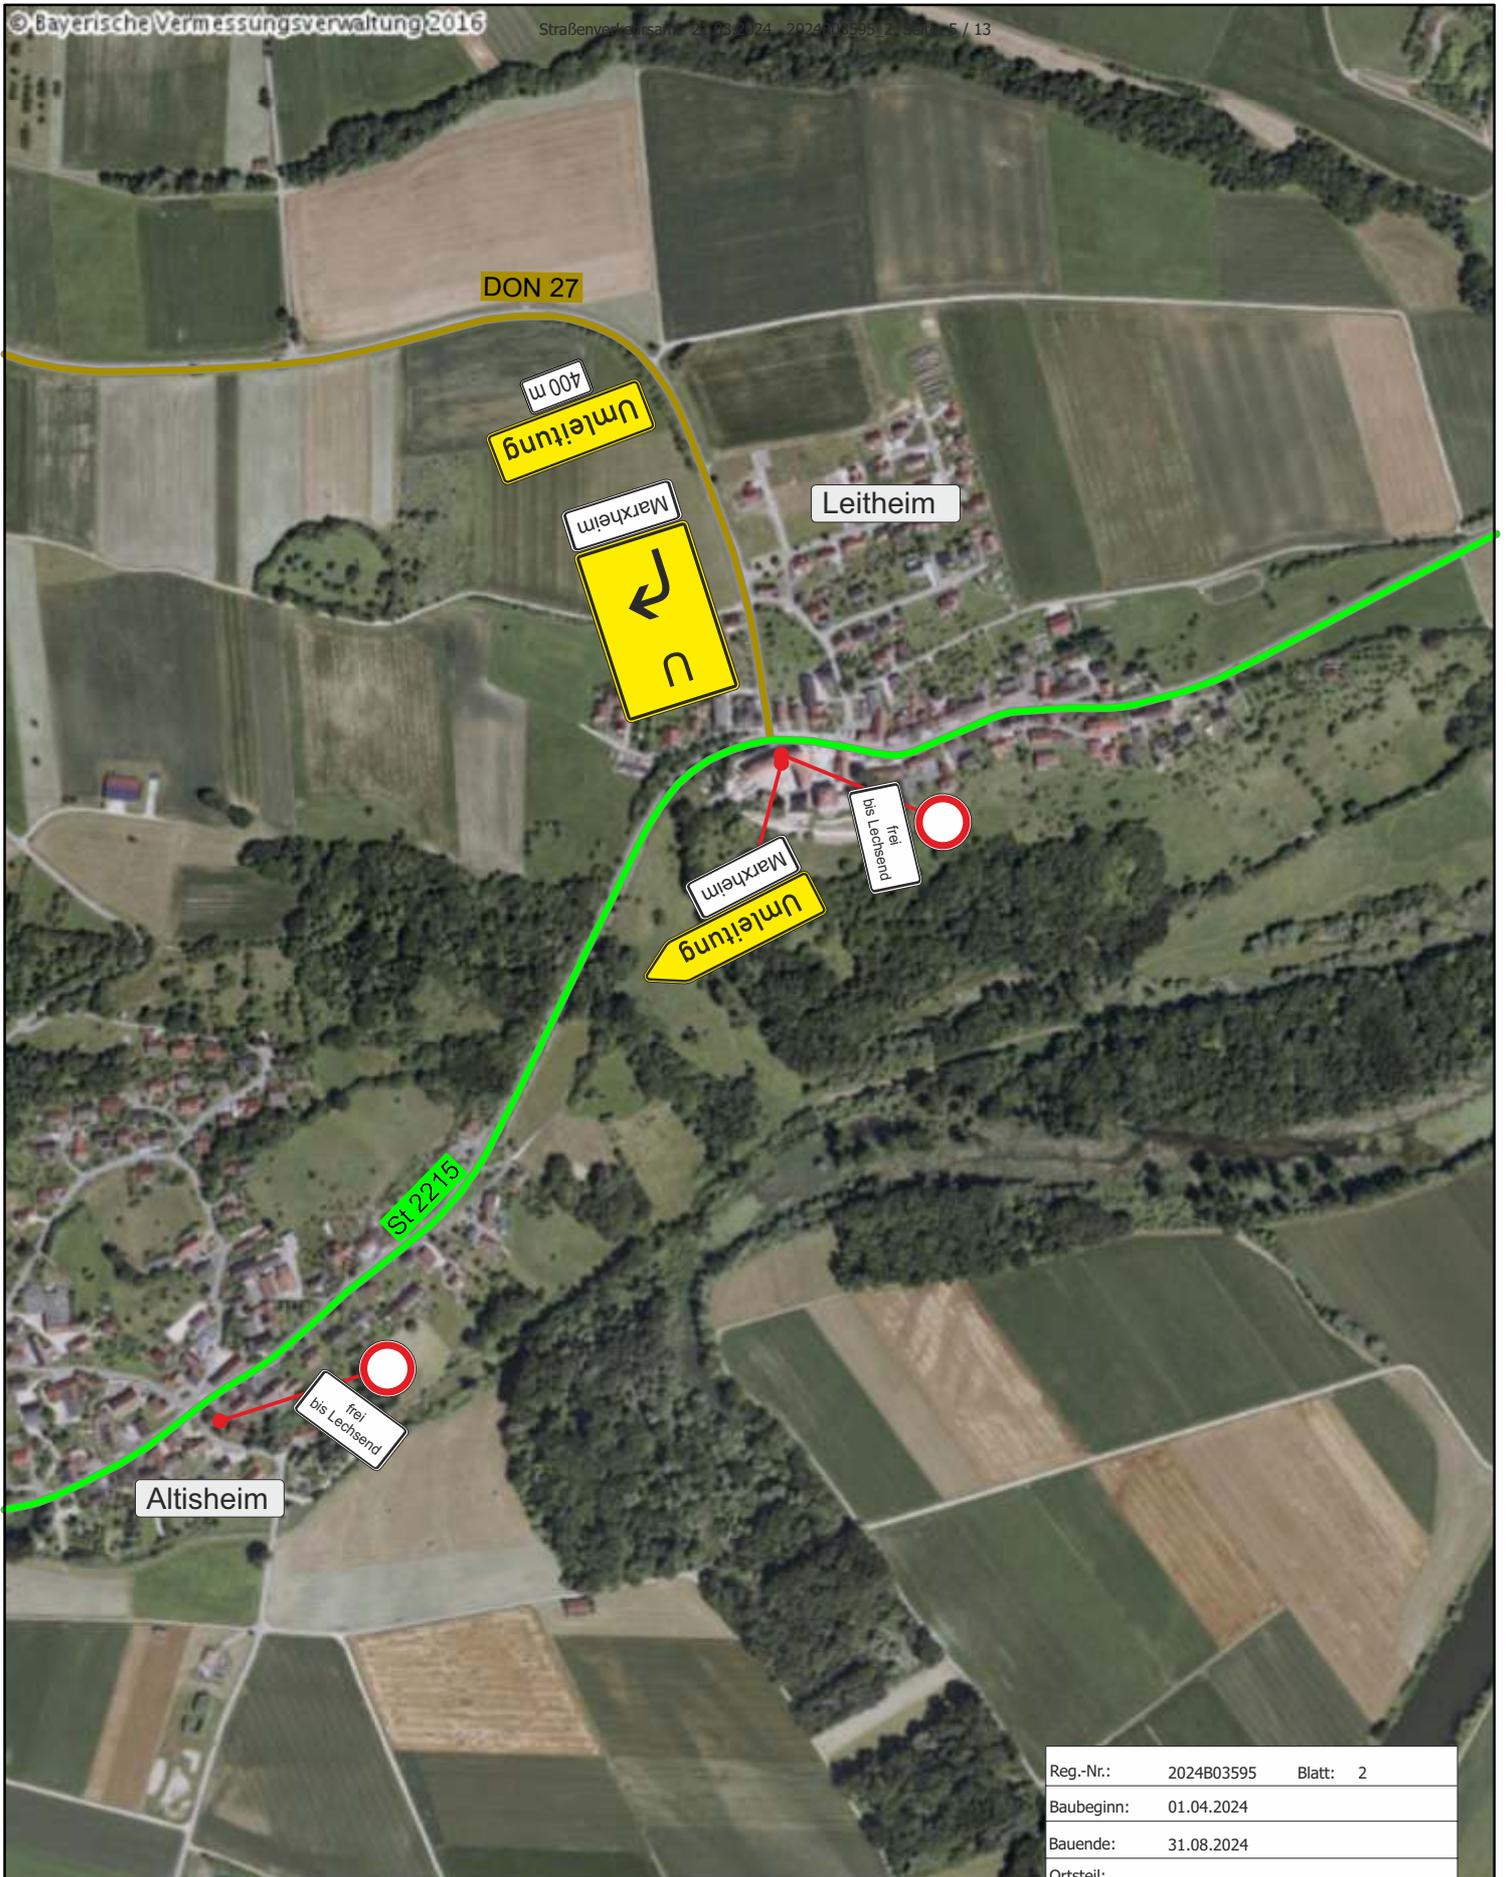

Reg.-Nr.:	2024B03595	Blatt: 2
Baubeginn:	01.04.2024	
Bauende:	31.08.2024	
Ortsteil:		
Ort, Straße:	Marxheim ST2215	
Firma:	PORO Tiefbau GmbH	



Reg.-Nr.:	2024B03595	Blatt: 2
Baubeginn:	01.04.2024	
Bauende:	31.08.2024	
Ortsteil:		
Ort, Straße:	Marxheim ST2215	
Firma:	PORO Tiefbau GmbH	




Zirgesheim

St 2215

bis Leichensm
fest
plus 07 st


Reg.-Nr.:	2024B03595	Blatt: 2
Baubeginn:	01.04.2024	
Bauende:	31.08.2024	
Ortsteil:		
Ort, Straße:	Marxheim ST2215	
Firma:	PORO Tiefbau GmbH	

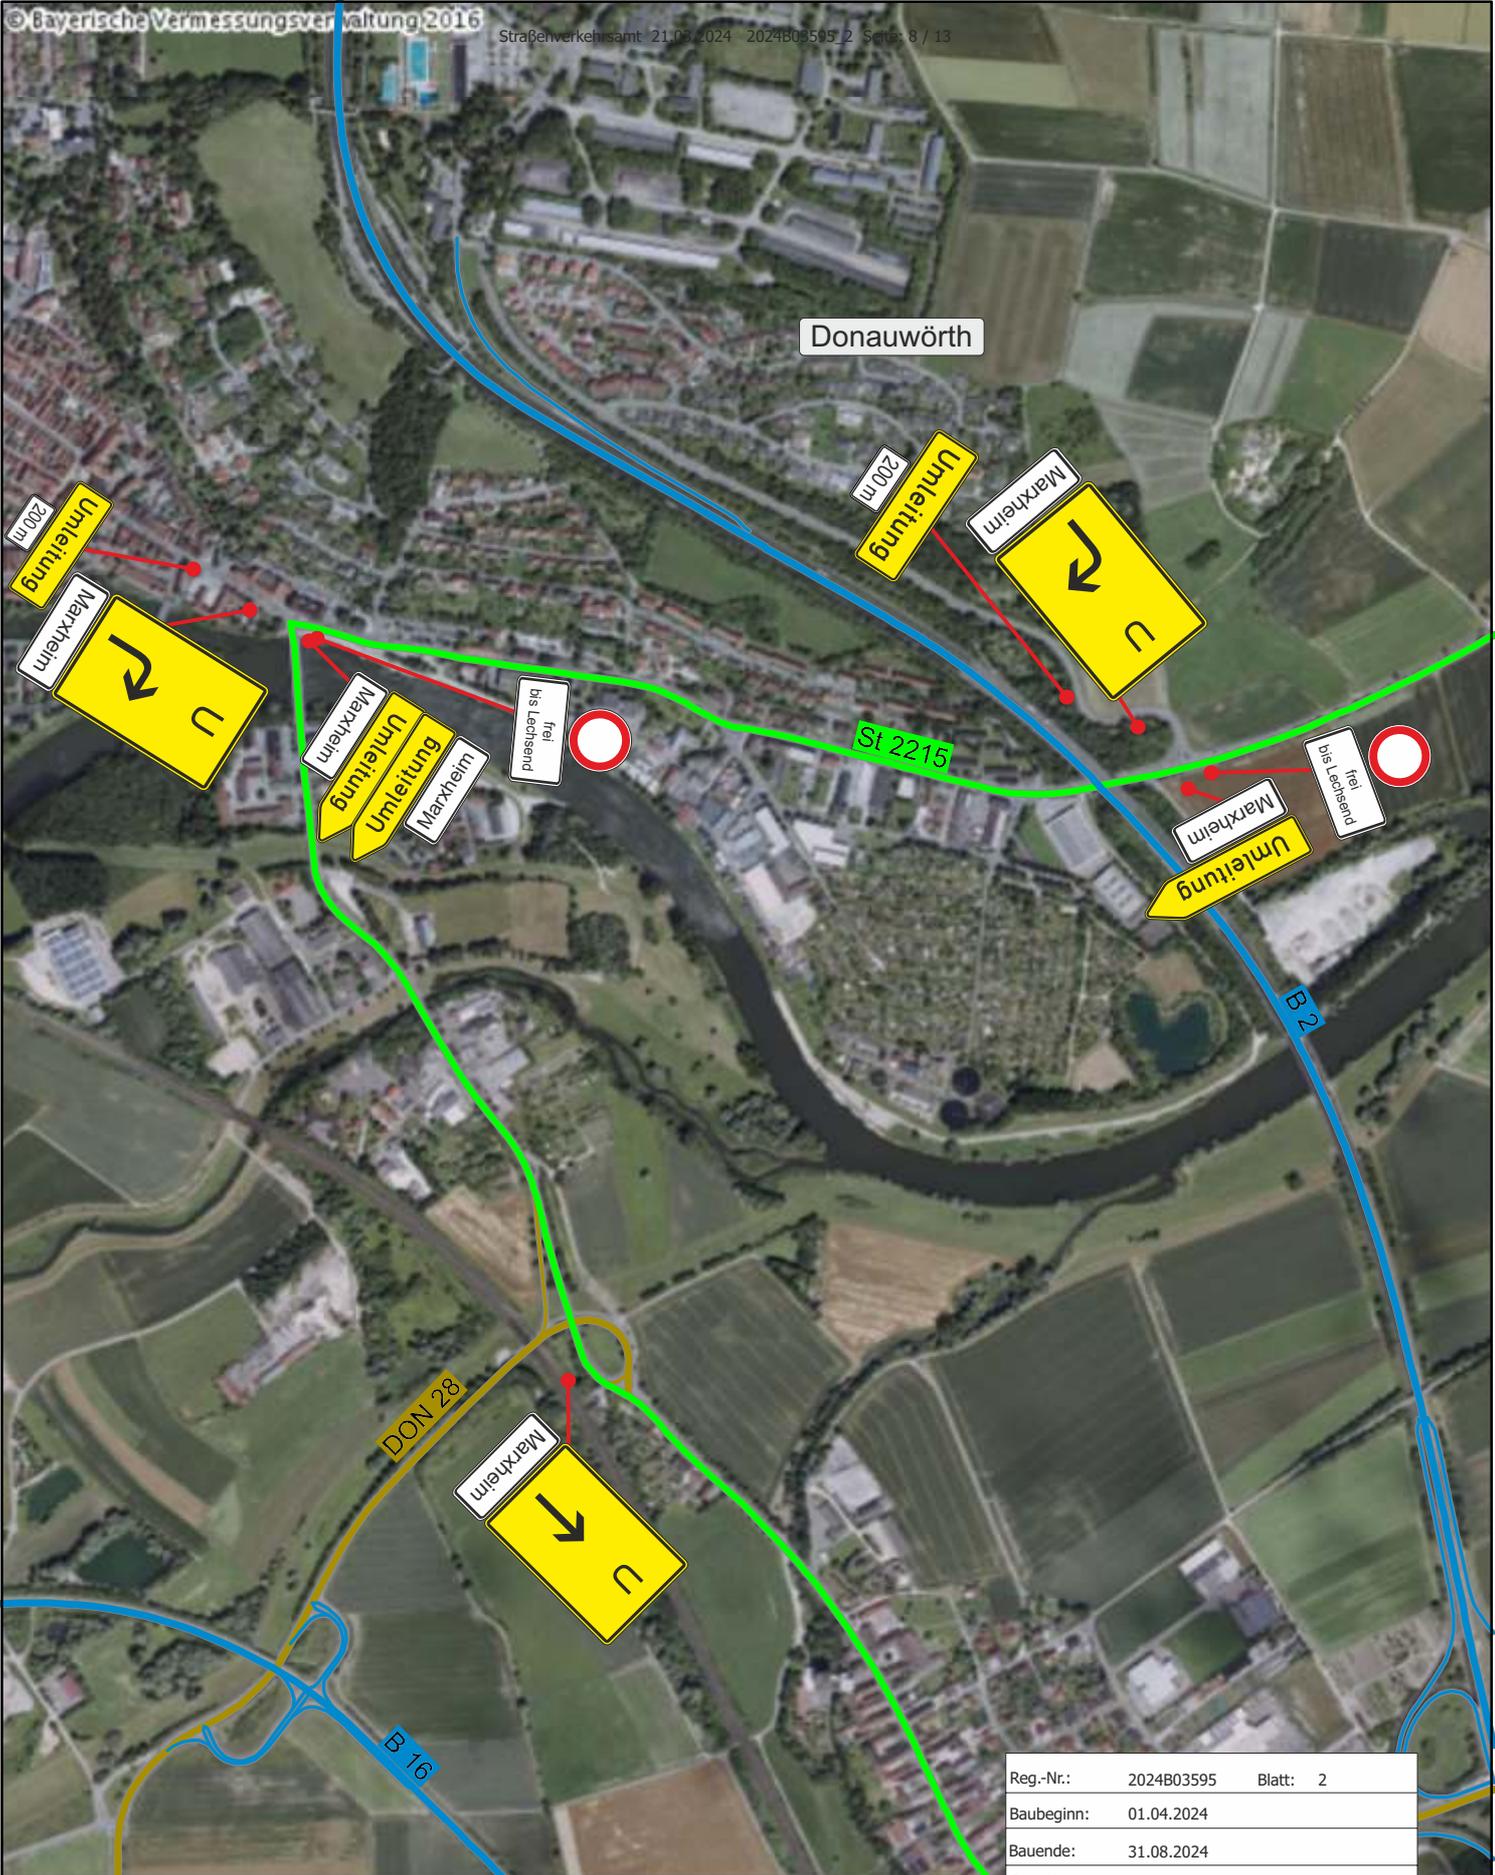


Reg.-Nr.:	2024B03595	Blatt: 2
Baubeginn:	01.04.2024	
Bauende:	31.08.2024	
Ortsteil:		
Ort, Straße:	Marxheim ST2215	
Firma:	PORO Tiefbau GmbH	



Reg.-Nr.:	2024B03595	Blatt: 2
Baubeginn:	01.04.2024	
Bauende:	31.08.2024	
Ortsteil:		
Ort, Straße:	Marxheim ST2215	
Firma:	PORO Tiefbau GmbH	

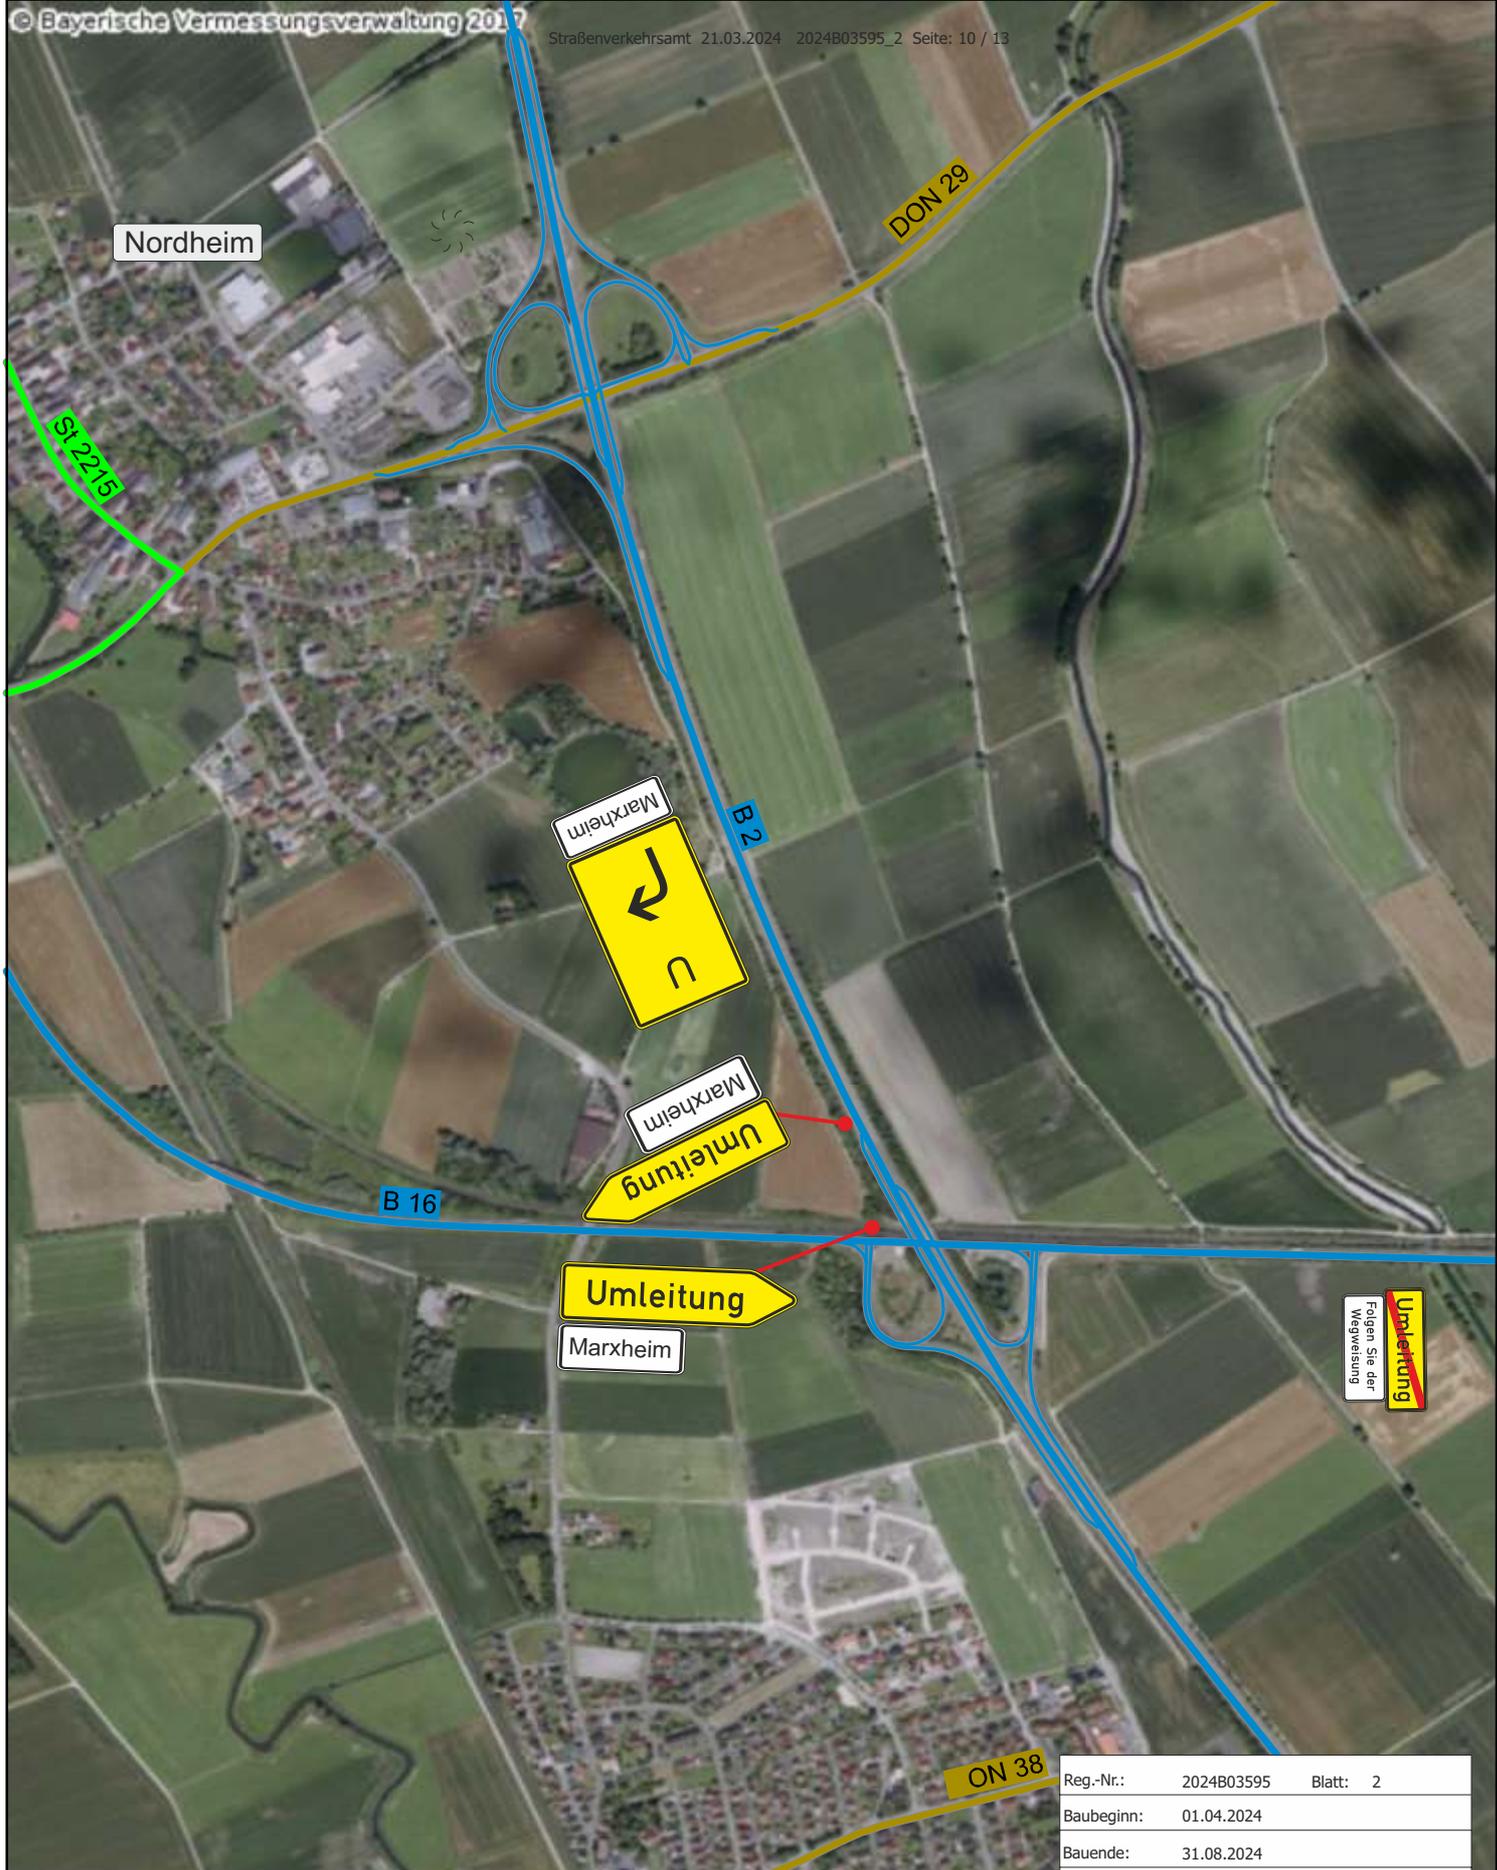


Reg.-Nr.:	2024B03595	Blatt: 2
Baubeginn:	01.04.2024	
Bauende:	31.08.2024	
Ortsteil:		
Ort, Straße:	Marxheim ST2215	
Firma:	PORO Tiefbau GmbH	

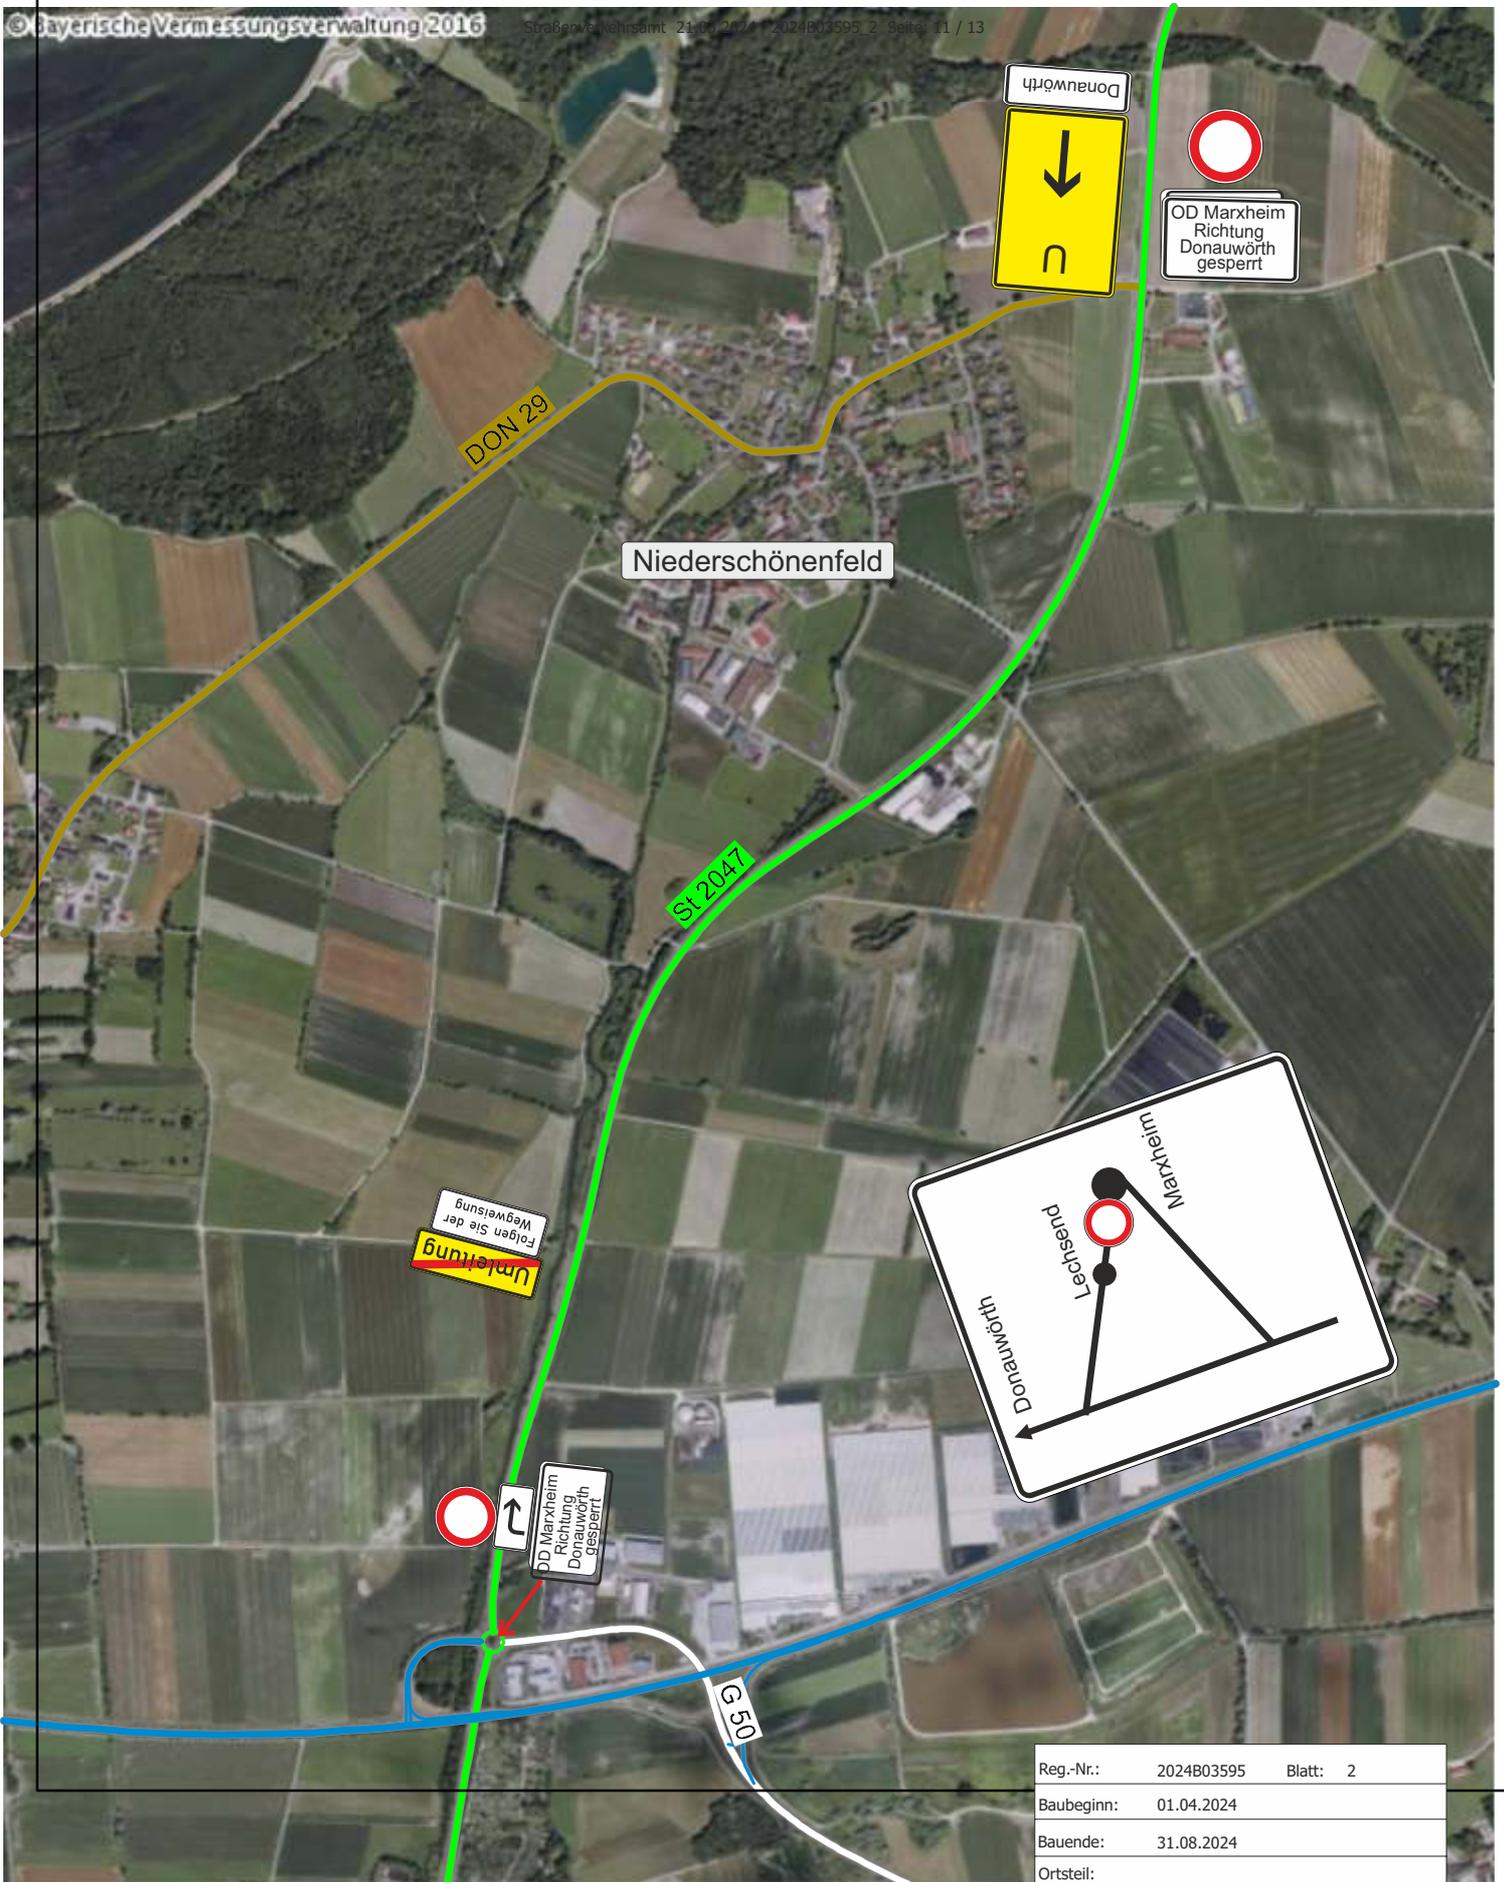

Reg.-Nr.:	2024B03595	Blatt: 2
Baubeginn:	01.04.2024	
Bauende:	31.08.2024	
Ortsteil:		
Ort, Straße:	Marxheim ST2215	
Firma:	PORO Tiefbau GmbH	



Reg.-Nr.:	2024B03595	Blatt: 2
Baubeginn:	01.04.2024	
Bauende:	31.08.2024	
Ortsteil:		
Ort, Straße:	Marxheim ST2215	
Firma:	PORO Tiefbau GmbH	

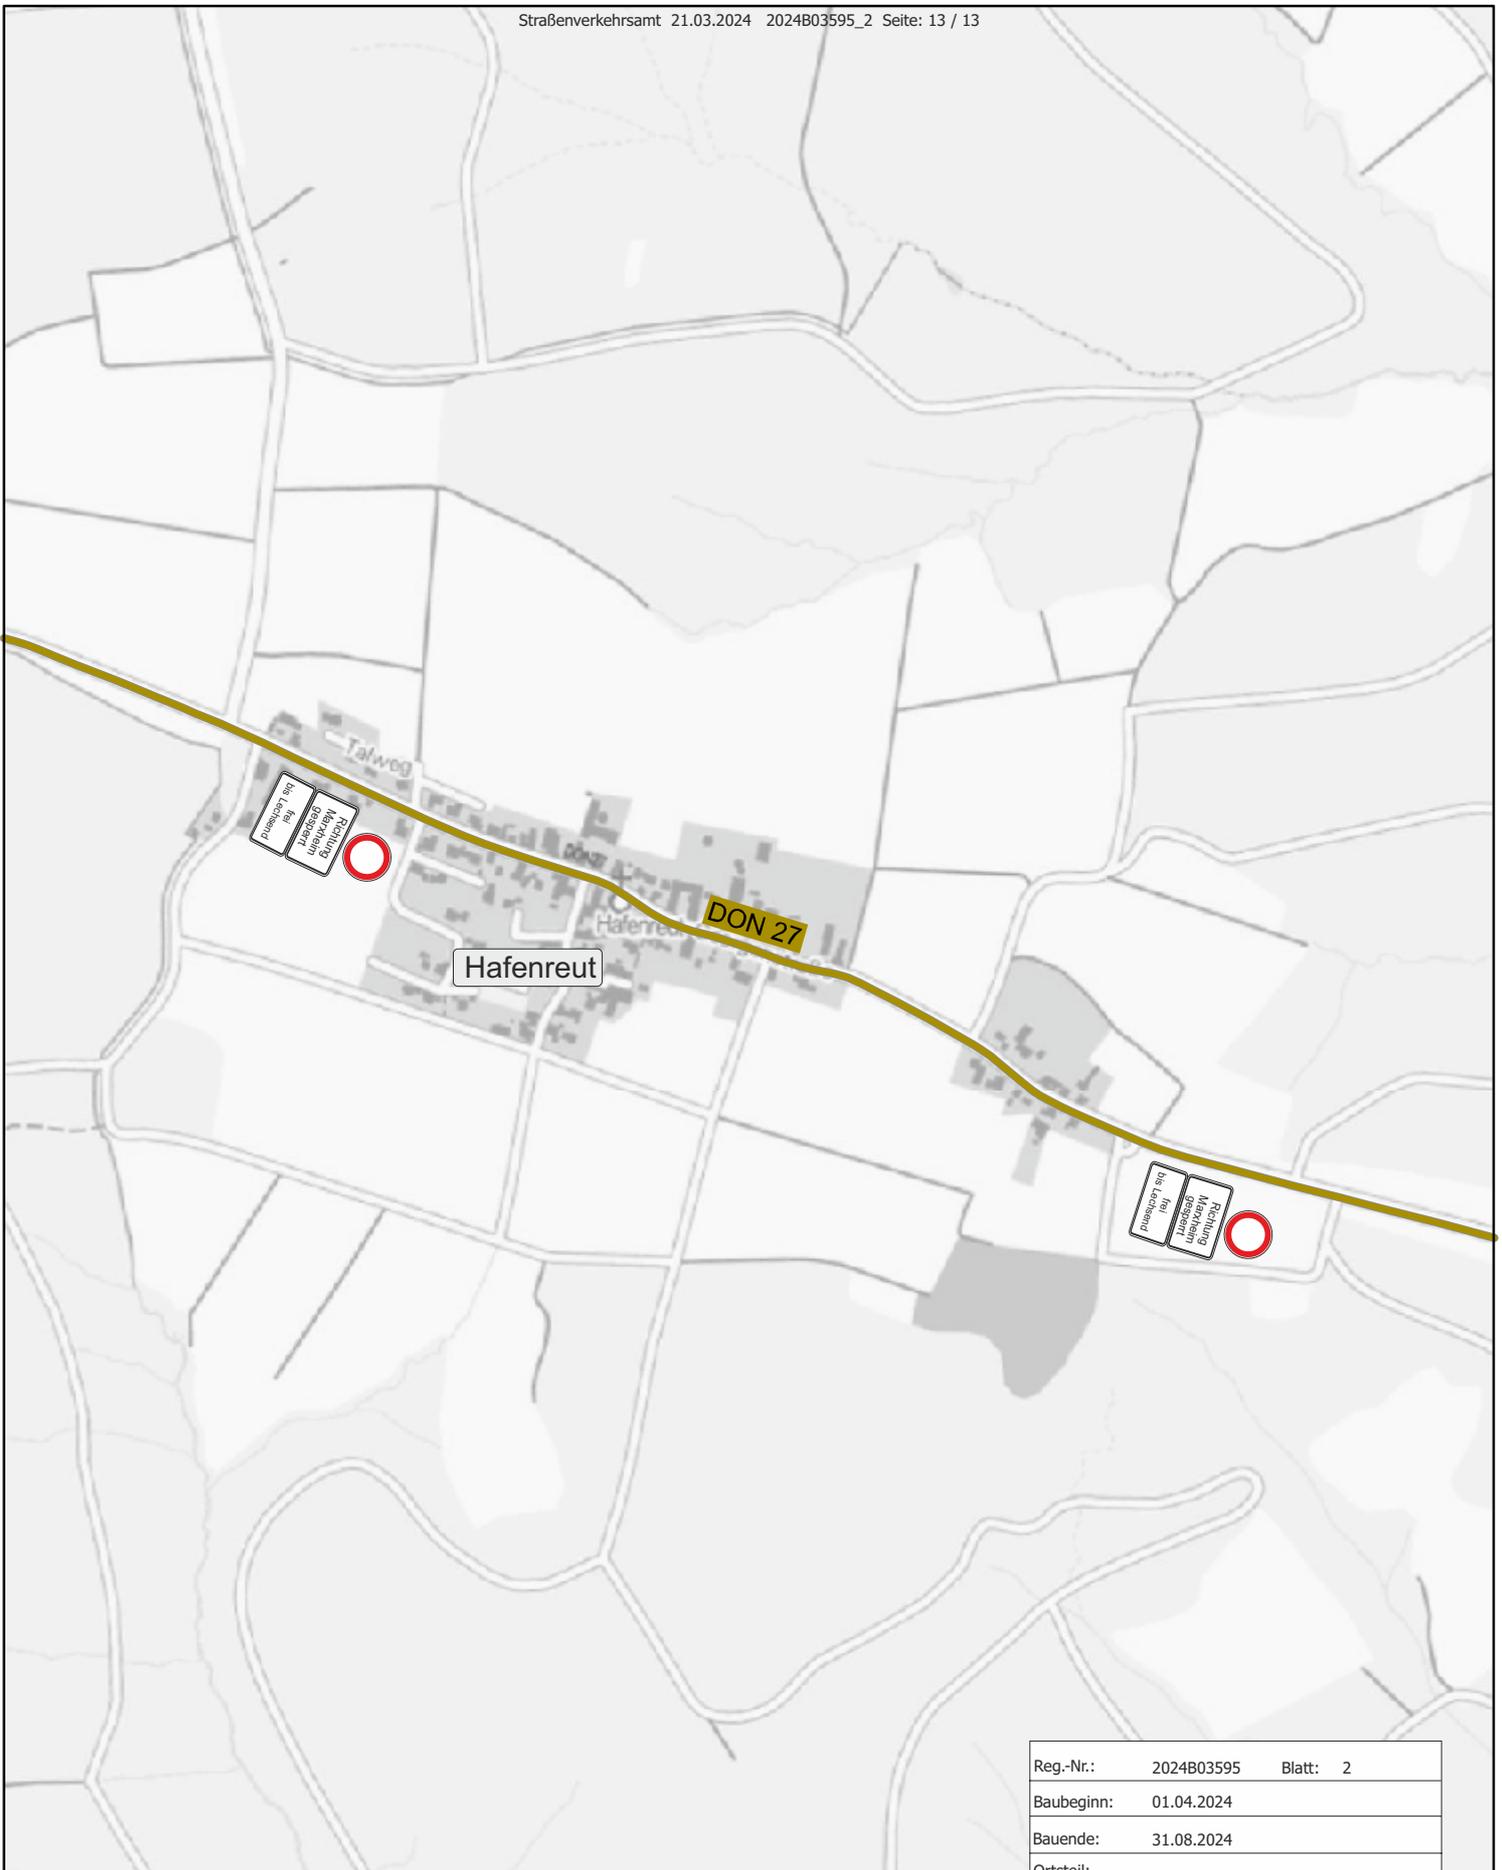

Reg.-Nr.:	2024B03595	Blatt: 2
Baubeginn:	01.04.2024	
Bauende:	31.08.2024	
Ortsteil:		
Ort, Straße:	Marxheim ST2215	
Firma:	PORO Tiefbau GmbH	